



ΕΛΛΗΝΙΚΗ ΔΗΜΟΚΡΑΤΙΑ
ΥΠΟΥΡΓΕΙΟ ΥΓΕΙΑΣ
6^η ΥΠΕ ΠΕΛΟΠ/ΣΟΥ- ΙΟΝΙΩΝ ΝΗΣΩΝ
ΗΠΕΙΡΟΥ & ΔΥΤΙΚΗΣ ΕΛΛΑΔΟΣ
ΓΕΝΙΚΟ ΝΟΣΟΚΟΜΕΙΟ ΚΕΦΑΛΛΗΝΙΑΣ
Τμήμα :Οικονομικό
Γραφείο:Προμηθειών
Ταχ. Δνση : Οδός Σουηδίας-
Αργοστόλι 28100
Τηλέφωνο :2671361123
Email: prosfores@1699.syzefxis.gov.gr

Αριθ. Πρωτ. 1106

Αργοστόλι 01-02-2023

ΠΡΟΣ: ΚΑΘΕ ΕΝΔΙΑΦΕΡΟΜΕΝΟ

ΘΕΜΑ:ΠΡΟΣΚΛΗΣΗ ΥΠΟΒΟΛΗΣ ΠΡΟΣΦΟΡΑΣ ΓΙΑ ΑΝΤΙΚΑΤΑΣΤΑΣΗ ΤΟΥ ΚΕΝΤΡΟΥ ΠΡΩΤΟΞΕΙΔΙΟΥ ΤΟΥ ΑΖΩΤΟΥ ΓΙΑ ΤΙΣ ΑΝΑΓΚΕΣ ΤΟΥ Γ.Ν. ΚΕΦΑΛΛΗΝΙΑΣ.

ΣΧΕΤ: α.Ν.4412/2016, (ΦΕΚ τ. Α' 147/8-8-2016) περί Δημοσίων Συμβάσεων Έργων, Προμηθειών και Υπηρεσιών - Προσαρμογή στις οδηγίες 2014/24/ΕΕ και 2014/25/ΕΕ,όπως τροποποιήθηκε και ισχύει σήμερα

β. Ν.4782/2021

γ.Το Ν.4270/2014 (Α' 143) «Αρχές δημοσιονομικής διαχείρισης και εποπτείας (ενσωμάτωση της Οδηγίας 2011/85/ΕΕ) – δημόσιο λογιστικό και άλλες διατάξεις»,

δ. Το Ν.4250/2014 (Α' 74) «Διοικητικές Απλουστεύσεις-Καταργήσεις, Συγχωνεύσεις Νομικών Προσώπων και Υπηρεσιών του Δημοσίου Τομέα-Τροποποίηση Διατάξεων του π.δ.318/1992 (Α' 161) και λοιπές ρυθμίσεις» & ειδικότερα τις διατάξεις του άρθρου 1,

ε. Το Ν.4013/2011 (Α' 204) «Σύσταση ενιαίας Ανεξάρτητης Αρχής Δημοσίων Συμβάσεων και Κεντρικού Ηλεκτρονικού Μητρώου Δημοσίων Συμβάσεων»,

ζ. Το Ν.3861/2010 (Α' 112) «Ενίσχυση της διαφάνειας με την υποχρεωτική ανάρτηση νόμων και πράξεων των κυβερνητικών, διοικητικών και αυτοδιοικητικών οργάνων στο διαδίκτυο "Πρόγραμμα Διαύγεια" και άλλες διατάξεις»,

η. Το Π.Δ.28/2015 (Α' 34) "Κωδικοποίηση διατάξεων για την πρόσβαση σε δημόσια έγγραφα και στοιχεία",

θ. Το Π.Δ.80/2016 (Α' 145) "Ανάληψη υποχρεώσεων από τους Διατάκτες".

Το Γενικό Νοσοκομείο Κεφαλληνίας λαμβάνοντας υπόψη τα ανωτέρω σχετικά, γνωστοποιεί σε κάθε ενδιαφερόμενο ότι προβαίνει σε πρόσκληση υποβολής προσφοράς για αντικατάσταση του κέντρου πρωτοξειδίου του αζώτου για τις ανάγκες των χειρουργείων του Γ.Ν. Κεφαλληνίας, όπως περιγράφονται στο Παράρτημα Α (επισυνάπτονται τεχνικές προδιαγραφές) και με κριτήριο κατακύρωσεως την χαμηλότερη τιμή. Οι προσφορές που θα κατατεθούν θα πρέπει να περιέχουν τιμές κατώτερες ή τουλάχιστον ίσες του παρατηρητηρίου τιμών της ΕΠΥ για όσα υλικά υπάρχουν καταχωρημένα σε αυτό και να έχουν διάρκεια ισχύος προσφοράς για (4) μήνες. Τα είδη να φέρουν σήμανση CE MARK.

ΠΑΡΑΡΤΗΜΑ Α.

ΑΔΑΜ: 23REQ012062182

κεντρο πρωτοξειδίου του αζώτου			4700 ευρώ συν φπα
(επισυνάπτονται τεχνικές προδιαγραφές)			
		εργασία	1500 ευρώ
		υλικά	3200 ευρώ

Οι προσφορές θα αποστέλλονται μέχρι Τετάρτη 08-02-2023 και ώρα 13:00 στο email: prosfores@1699.syzefxis.gov.gr Στο **θέμα** του μηνύματος να αναγράφουν τον αρ.πρωτ. της αναρτήσεως και την επωνυμία της εταιρείας.

Η Διευθύντρια Διοικητικού-Οικονομικού

Μαριάννα Σαφή

Τεχνικές Προδιαγραφές αντικατάστασης κέντρου φιαλών πρωτοξειδίου του αζώτου.

Το υφιστάμενο κέντρο πρωτοξειδίου του αζώτου, θα αποξηλωθεί. Στην θέση του θα εγκατασταθεί νέο κέντρο με τα εξής τεχνικά χαρακτηριστικά. Οι διαστάσεις του χώρου που θα εγκατασταθεί το νέο κέντρο είναι 5 μέτρα *2.3 μέτρα

Το νέο κέντρο θα έχει τα εξής τεχνικά χαρακτηριστικά

ΚΕΝΤΡΙΚΗ ΜΟΝΑΔΑ + Β' 2Η-2Λ-Ρ-21 200-4/8bar (τεμ.1)

Θα διαθέτει εφεδρική μονάδα + Β' 1Η-1Λ-11 200-4/8bar (τεμ.1)

θα αποτελείται από ένα μεταλλικό κιβώτιο διαστάσεων 600Χ300Χ200 (περίπου)

mm κατάλληλο για επίτοιχη εγκατάσταση, το οποίο θα περιλαμβάνει:

μειωτήρα υψηλής πίεσης με τα ακόλουθα τεχνικά χαρακτηριστικά:

Πίεση εισόδου (φορτίσεως) Ρ1 Πίεση εξόδου 200 bar (λειτουργίας)

Ρ2 Παροχή 8 - 10 bar και μειωτήρα

ΣΩΛΗΝΑΣ Υ.Π-ΔΙΑΣΥΝΔ. ΚΕΝΤΡΟ-ΣΥΣΤ. (τεμ.2)

Ο2/AIR/N2O

Να μπορεί να υποστηρίξει δύο συστοιχίες των τεσσάρων φιαλών (37 κιλών) πρωτοξειδίου.

ΓΕΝΙΚΑ ΧΑΡΑΚΤΗΡΙΣΤΙΚΑ ΣΥΣΤΗΜΑΤΩΝ ΙΑΤΡΙΚΩΝ ΑΕΡΙΩΝ

Όλες οι εργασίες θα εκτελούνται από μόνιμο εξειδικευμένο προσωπικό, που είναι κάτοχοι των αδειών που προβλέπει το ΠΔ112/2012 για τα ιατρικά αέρια,

ώστε να διασφαλίζεται η ορθή εφαρμογή των κανονισμών και να

πραγματοποιείται το σύνολο των εργασιών σύμφωνα με τους κανονισμούς :

- ISO 7396-1:2002 (σε αντικατάσταση του EN 737-3)
- ISO 7396-2:2002 (σε αντικατάσταση του EN 737-2)
- HTM 02.01 (σε αντικατάσταση του HTM 2022)
- οδηγίες του Υπουργείου Υγείας και πρόνοιας
- ΔΥ8/Β/οικ/115301/26-08-2009
- ΔΥ8/Β/οικ.49727/26-4-2010
- οδηγίες του ΕΟΦ

βάσει και των οποίων εκτελούνται οι απαιτούμενες δοκιμές τόσο στα δίκτυα, όσο και στις λοιπές εγκαταστάσεις ιατρικών αερίων.

Τα υλικά που θα προσφέρονται να είναι κατάλληλα για εγκαταστάσεις ιατρικών αερίων, σύμφωνα με τους αντίστοιχους Διεθνείς κανονισμούς του είδους και να συνοδεύονται από πιστοποιητικά καταλληλότητας CE.

Ο ανάδοχος θα διαθέτει τα παρακάτω πιστοποιητικά:

1. Πιστοποιητικό EN ISO 9001/2015 για «τοποθέτηση συστημάτων ιατρικών αερίων»
2. Πιστοποιητικό EN ISO 13485/2003 για «τοποθέτηση συστημάτων ιατρικών αερίων»
3. Πιστοποιητικό Ορθής Πρακτικής Διανομής Ιατροτεχνολογικών Προϊόντων σύμφωνα με την Υπουργική απόφαση ΔΥ8δ/1348/2004
4. Πιστοποιητικό συμμόρφωσης CE κατηγορίας II για ιατροτεχνολογικά προϊόντα.

Οι χαλκοσωλήνες θα είναι σύμφωνα με τα πρότυπα EN13348 και με τα DIN 1786 και DIN 17671, τύπος R290(SF Cu/F37), ελεύθερες αρσενικού, πλήρως απολιπασμένες, ταπωμένες στα άκρα τους, χαρακτηρισμένες σύμφωνα με τους κανονισμούς για χρήση σε εγκαταστάσεις ιατρικών αερίων και συγκολλημένες με ασημοκόλληση περιεκτικότητας σε ασημί 40%, με την βοήθεια ειδικού βύρακα σε ατμόσφαιρα αδρανούς αερίου (N₂).


Η κάμψη των χαλκοσωλήνων μέχρι την διάμετρο Φ18 θα γίνεται σύμφωνα με το πρότυπο EN13348 και τους κανονισμούς DIN 1786 με ειδικό εργαλείο (κουρμπαδόρο) Γερμανικής προελεύσεως.

Τα χάλκινα εξαρτήματα θα είναι απολιπασμένα, κατάλληλα για δίκτυα ιατρικών αερίων και είναι σύμφωνα με DIN 2856 και ISO 2016.

Η στήριξη χαλκοσωλήνων θα γίνεται με διμερή στηρίγματα με ελαστικό παρέμβυσμα.

Επισυνάπτονται φωτογραφίες του χώρου και του υφιστάμενου κέντρου.


IMIS_20230118_141017.jpg

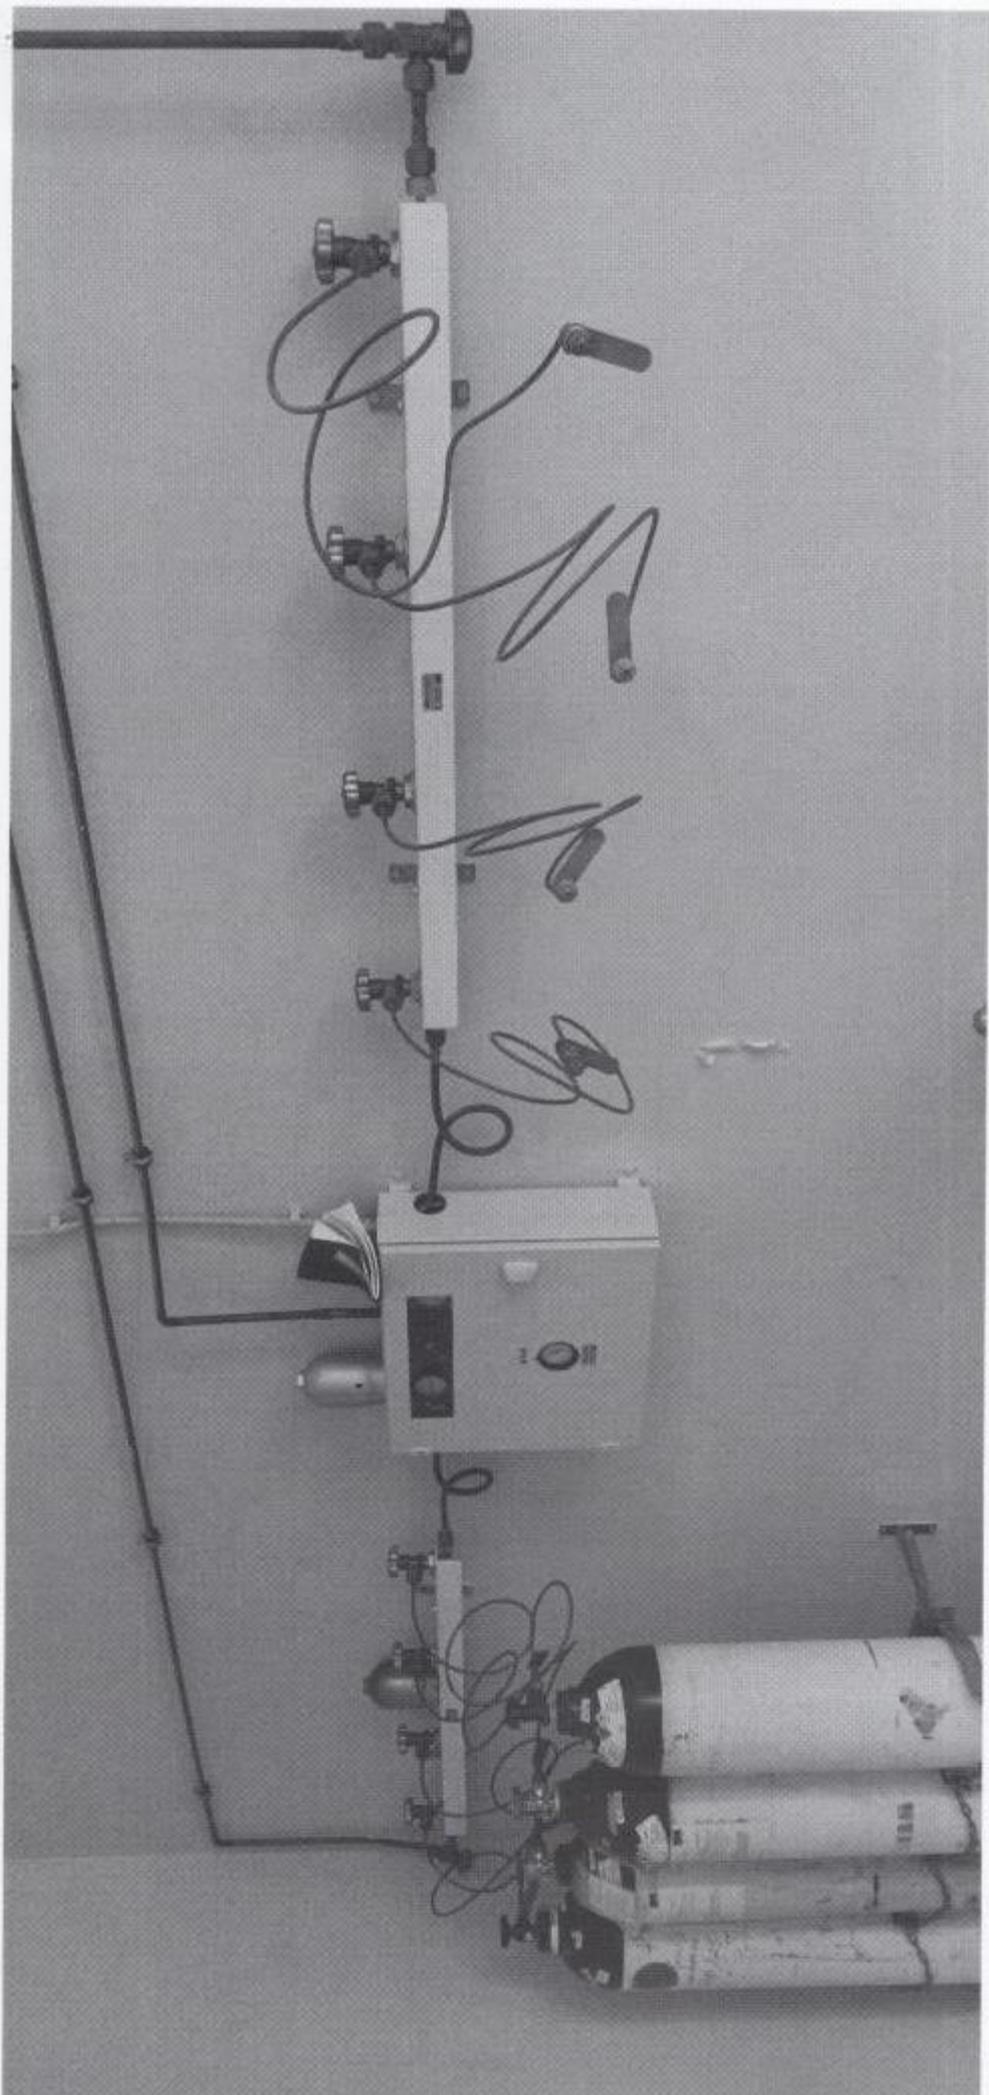


6/16/2023 1:18

1/26/23, 12:24 PM

IMG_20230118_141034.jpg

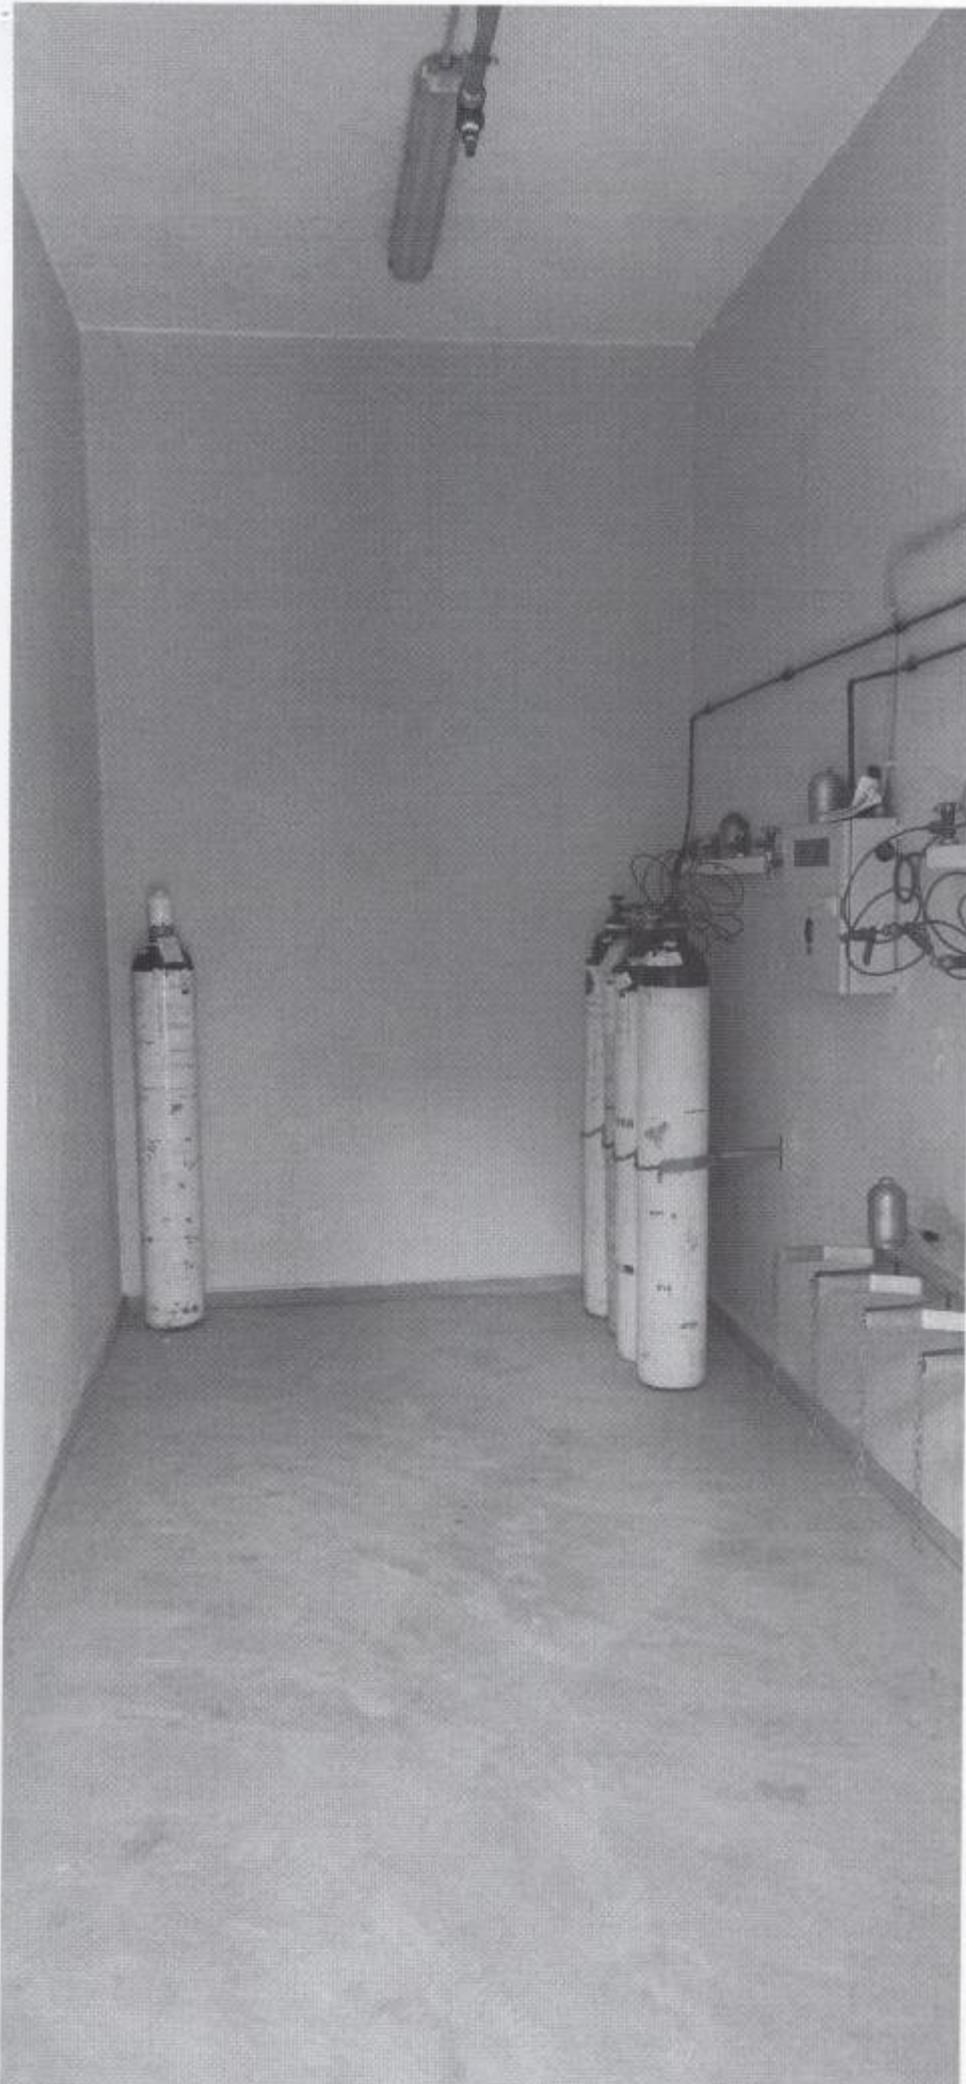

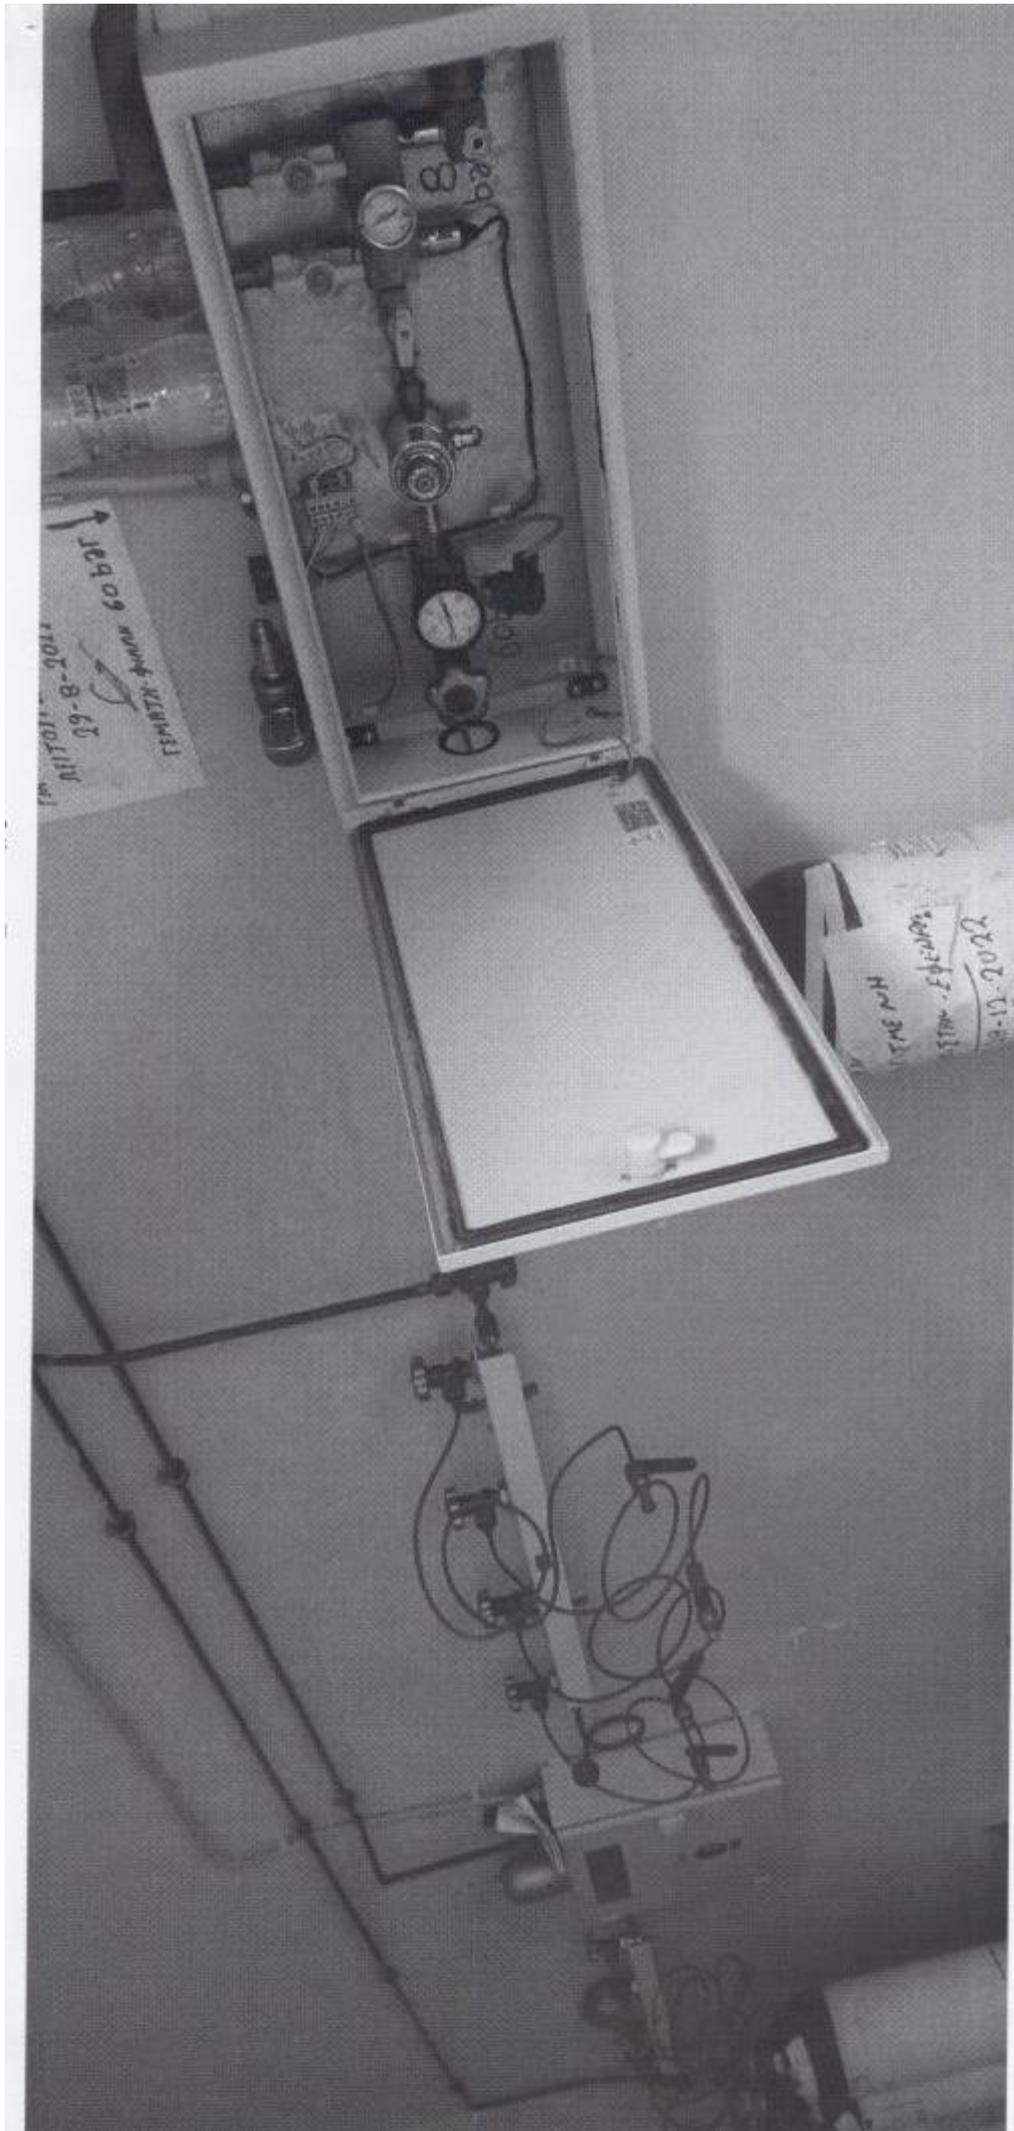

↑
1105-8-68
ΓΕΝΙΚΗ ΔΙΕΥΘΥΝΣΗ
19909

19-10-2022
ΕΠΙΣΤΡΟΦΗ